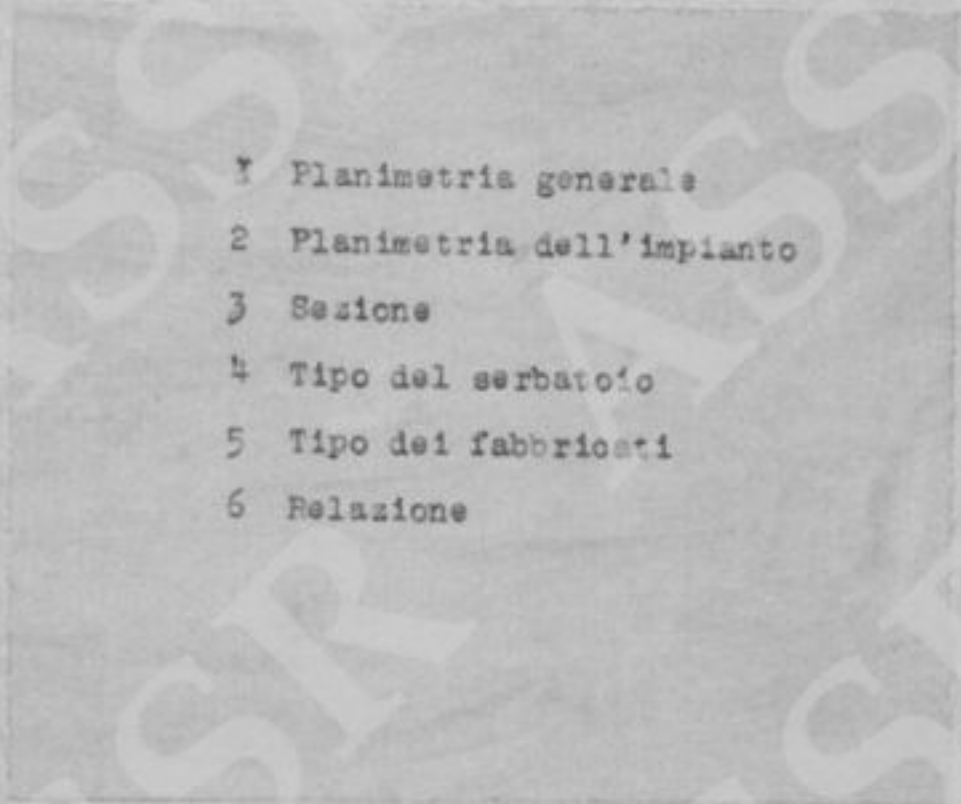
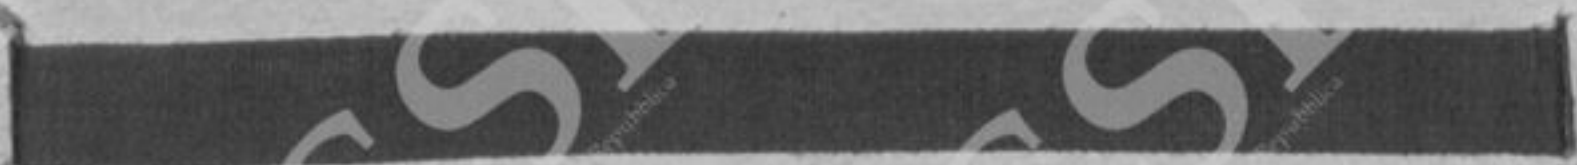


CIVITAVECCHIA
SOCIETÀ ITALIANA
DISTRIBUZIONE MISCELE E CARBURANTI
ROMA

PROGETTO
PER L'IMPIANTO DI UN DEPOSITO
TIPO "GAI,"
PER BENZINA E PETROLI
IN CIVITAVECCHIA

1931-X.


- 
- 
- 1 Planimetria generale
 - 2 Planimetria dell'impianto
 - 3 Sezione
 - 4 Tipo del serbatoio
 - 5 Tipo dei fabbricati
 - 6 Relazione
- 

0/19



S. I. D. M. E. C.

Sec. Ital. Distribuzione Miscele e Carburanti

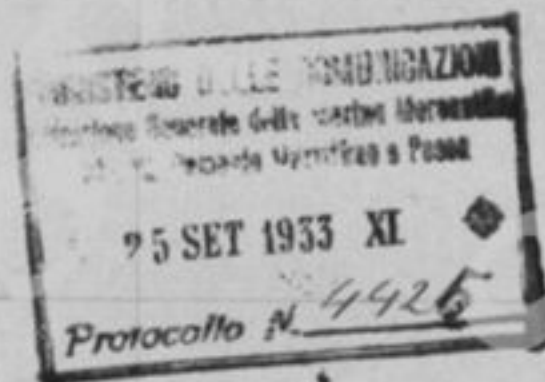

ON. MINISTERO DELLE COMUNICAZIONI

Direttore Generale della Marina Mercantile

R O M A

DOMANDA DI CONCESSIONE PER DEPOSITO DI LIQUIDI INFIAMMABILI A CIVITAVECCHIA

La Sottoscritta, Società Italiana Distribuzione Miscele e Carburanti (S.I.D.M.E.C.), Anonima con Sede in Milano, riferendosi alla precedente domanda presentata in data 31 Ottobre 1931, con la quale richiedeva la concessione di impiantare a Civitavecchia un deposito Tipo Gai per liquidi infiammabili nella zona situata tra lo Stabilimento Penale, la vecchia Darsena, il mare e la Via Aurelia, si onora di presentare un progetto aggiuntivo con il quale mentre si è spostata l'ubicazione dell'impianto, il quale rimane con le stesse caratteristiche e con la stessa disposizione planimetrica, si indica il punto di attracco nel porto della nave petroliera e il percorso delle tubazioni che collegheranno questo punto con il Deposito.


Si allegano in originale e tre copie semplici :

- 1°) Una relazione descrittiva dell'impianto,
- 2°) Un opuscolo a stampa illustrativo degli impianti Tipo Gai.
- 3°) Un progetto composto di una tavola.

La Società si riserva di presentare, qualora ciò fosse richiesto, i dettagli costruttivi della stazione di pompe che dovrà essere costruita al punto di attracco della nave petroliera e delle tubazioni di collegamento con il Deposito.

Con perfetta osservanza.

S. I. D. M. E. C.,
Fac. Ital. Distribuzione Miscela e Carburanti
Il Presidente

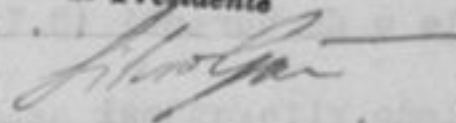

N.B. : La Sede della Società che in data 31 Ottobre 1931, X°, era in Roma - Via XX Settembre, 3 - è stata trasferita in data 14 Marzo 1933, XI°, a MILANO - Via Cusani, 18.

Roma - il 25 Settembre 1933, XI°

PLANIMETRIA DELL'IMPIANTO

SOCIETÀ ITALIANA DISTRIBUZIONE MISCELE E CARBURANTI - ROMA

DEPOSITO BENZINE E PETROLI
DI CIVITAVECCHIA
TIPO 401.

PLANIMETRIA GENERALE
SCALA 1:500



TIPO DEI FABRICATI



terreni della Terra

TERRENI DELLA SOC. TERNI, IN COMUNITÀ DI
CITTÀLEGGERIA

▲ SOTTOSTAZIONE DI CIVITAVECCHIA ▲

— scale 1:2000 —

